


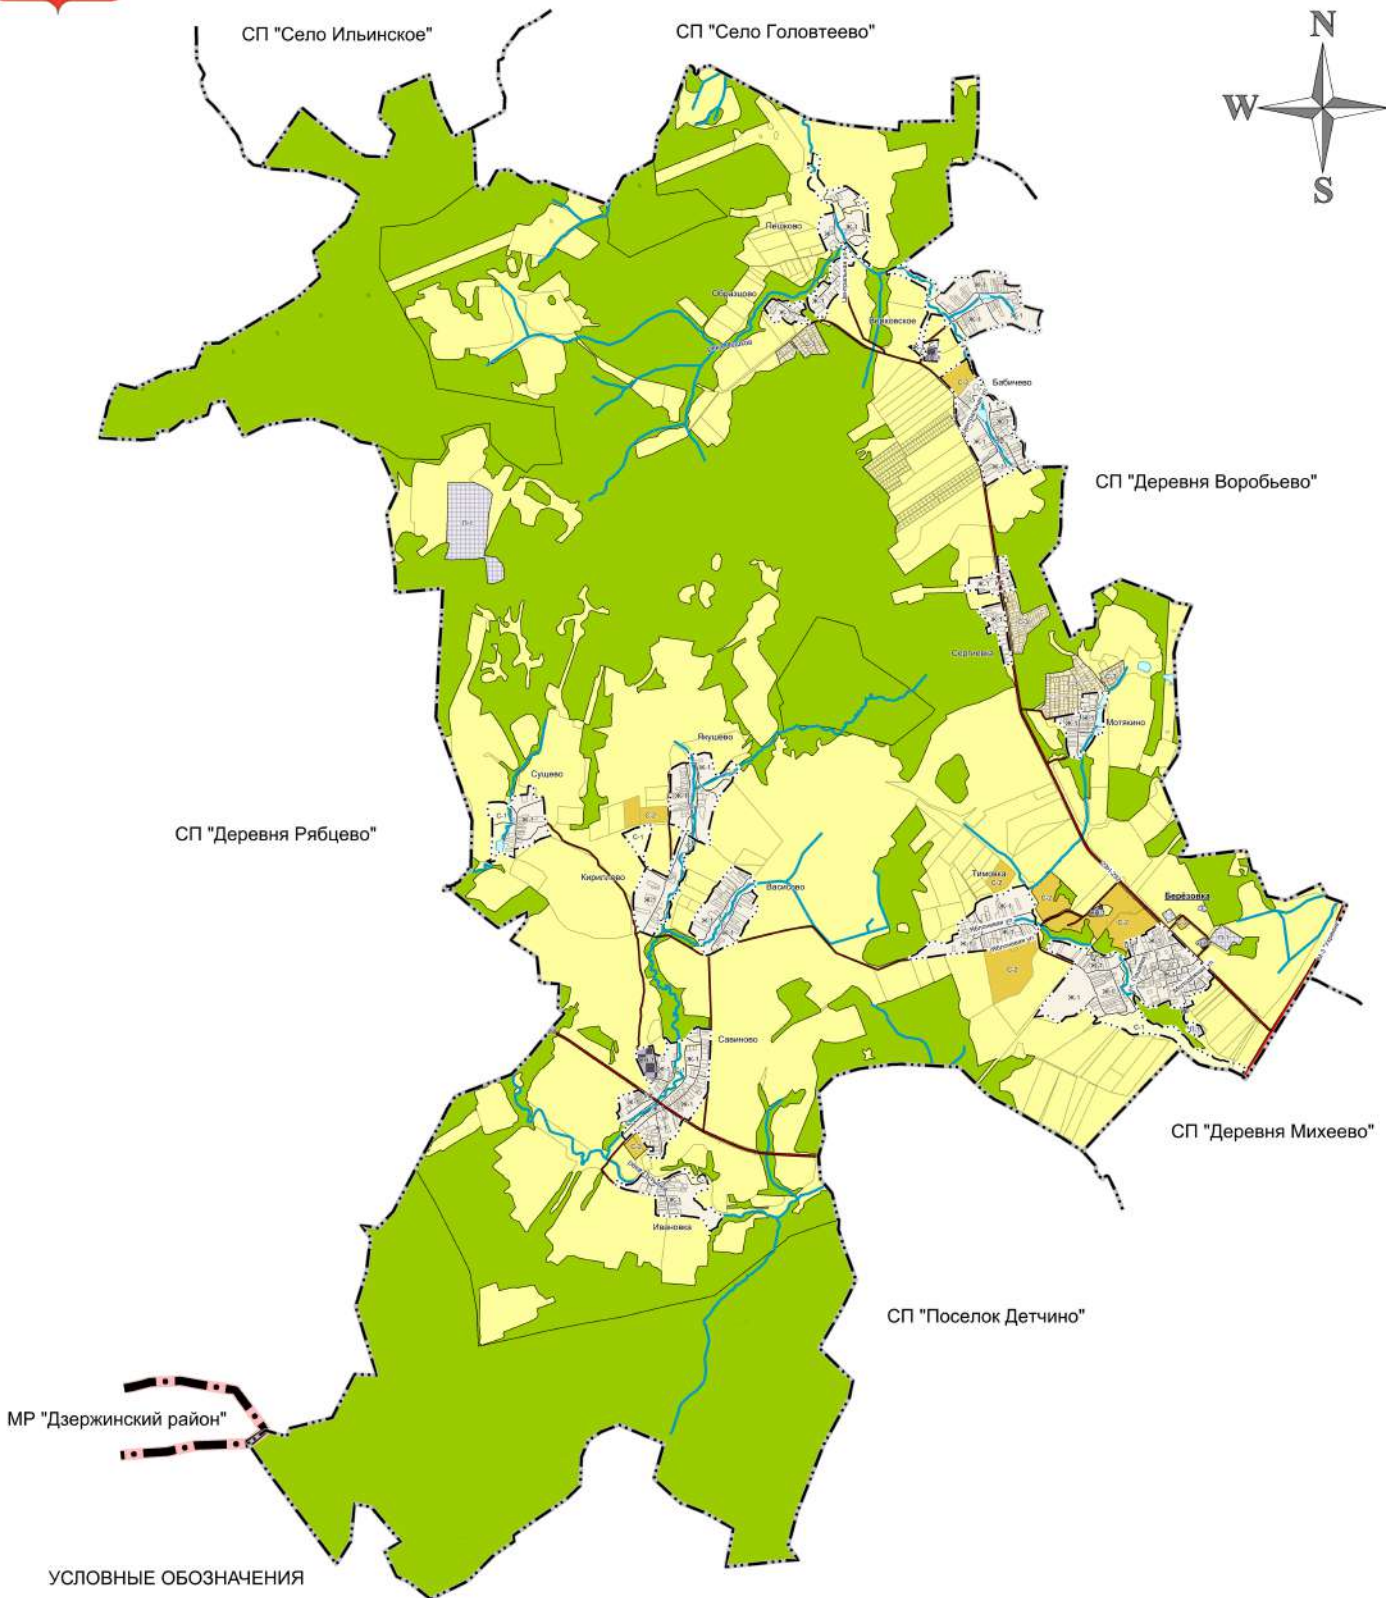

ВНЕСЕНИЕ ИЗМЕНЕНИЙ В ПРАВИЛА ЗЕМЛЕПОЛЬЗОВАНИЯ И ЗАСТРОЙКИ сельского поселения «Деревня Березовка» Малоярославецкого района Калужской области

Карта градостроительного зонирования
М 1:25 000



УСЛОВНЫЕ ОБОЗНАЧЕНИЯ

Границы единиц административно-территориального деления Российской Федерации

Границы муниципального района

Границы сельского поселения

Границы населенного пункта

Объекты транспортной инфраструктуры

Автомобильные дороги

Автомобильная дорога федерального значения

Автомобильная дорога регионального значения

Автомобильная дорога местного значения

Улично-дорожная сеть городского населенного пункта

Улицы и дороги местного значения

Поверхностные водные объекты

Водоток (река, ручей, канал)

Водоем (озеро, пруд, общенный водоем, искусственный)

Территориальные зоны

Жилые зоны

Зона застройки индивидуальных жилых домов и домов коллективной застройки (Ж-1)

Зоны промисловых, коммунальных и жилищных инженерных сетей

Промышленная зона с размещением промышленных предприятий и складов V-IV класса опасности (П-1)

Зона сельскохозяйственного назначения

Зона сельскохозяйственных угодий - пашни, сенокосы, пастбища, залежи, земли для размещения населенных пунктов (С-1)

Зона, занятая объектами сельскохозяйственного назначения и предназначенная для ведения сельскохозяйственного производства (С-2)

Зона размещения садоводческих, огороднических и дачных некоммерческих объединений (С-3)

Зоны особо охраняемых территорий

Зона территории объектов культурного наследия (ОКН)

Зоны специального назначения

Зона размещения кладбищ (СН-1)

Зоны инженерной транспортной инфраструктуры

Зона инженерно-транспортной инфраструктуры (ИТ)

Зоны, не включенные в классификацию территориальных зон

Земли лесного фонда

Земли сельскохозяйственного назначения

0 2 500
МЕТРЫ
Масштаб: 1:25 000

01373000178200001470001-ПЗЗ					
Внесение изменений в Правила землепользования и застройки сельского поселения «Деревня Березовка» Малоярославецкого района Калужской области					
Разреш.	Исполн.	Исполн.	Исполн.	Исполн.	Исполн.
ГАП	Деревня				
И.контр.	И.директор				
				Листы	Листы
				1	6
Карта градостроительного зонирования М 1:25 000				ООО ТСК «РУСПРОЕКТ»	